



Celková plocha nemovitosti 156,7m²

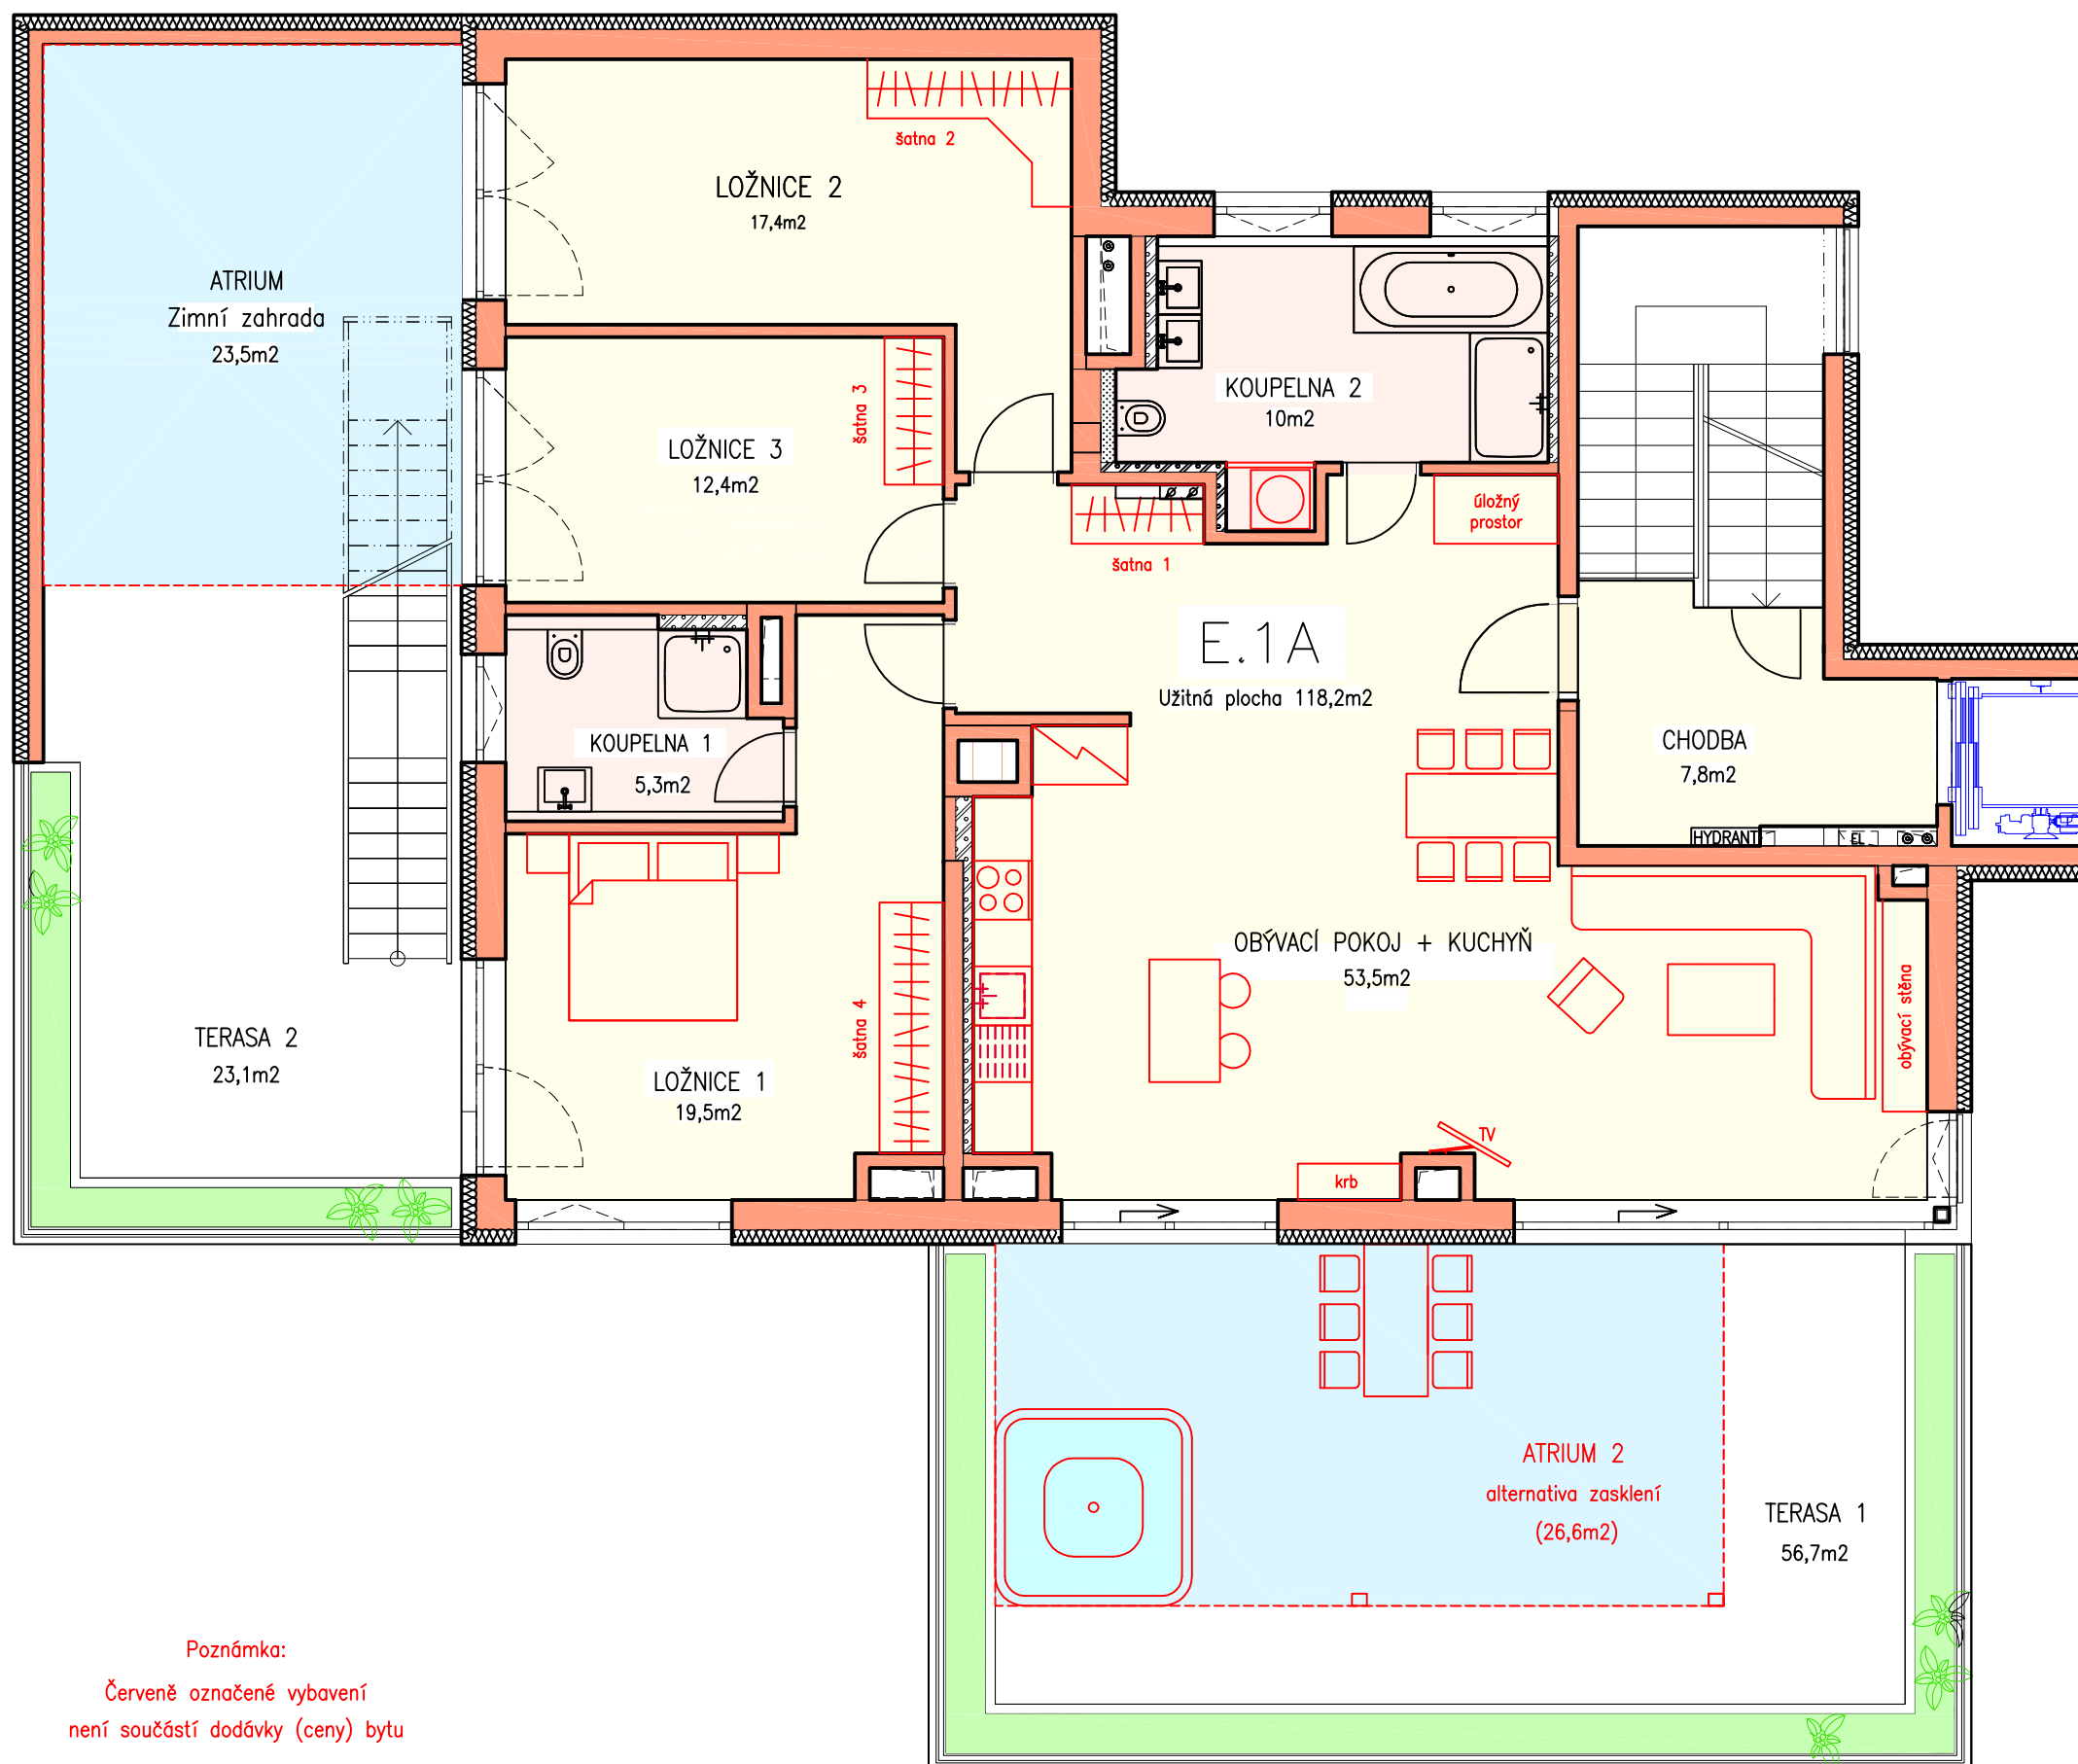

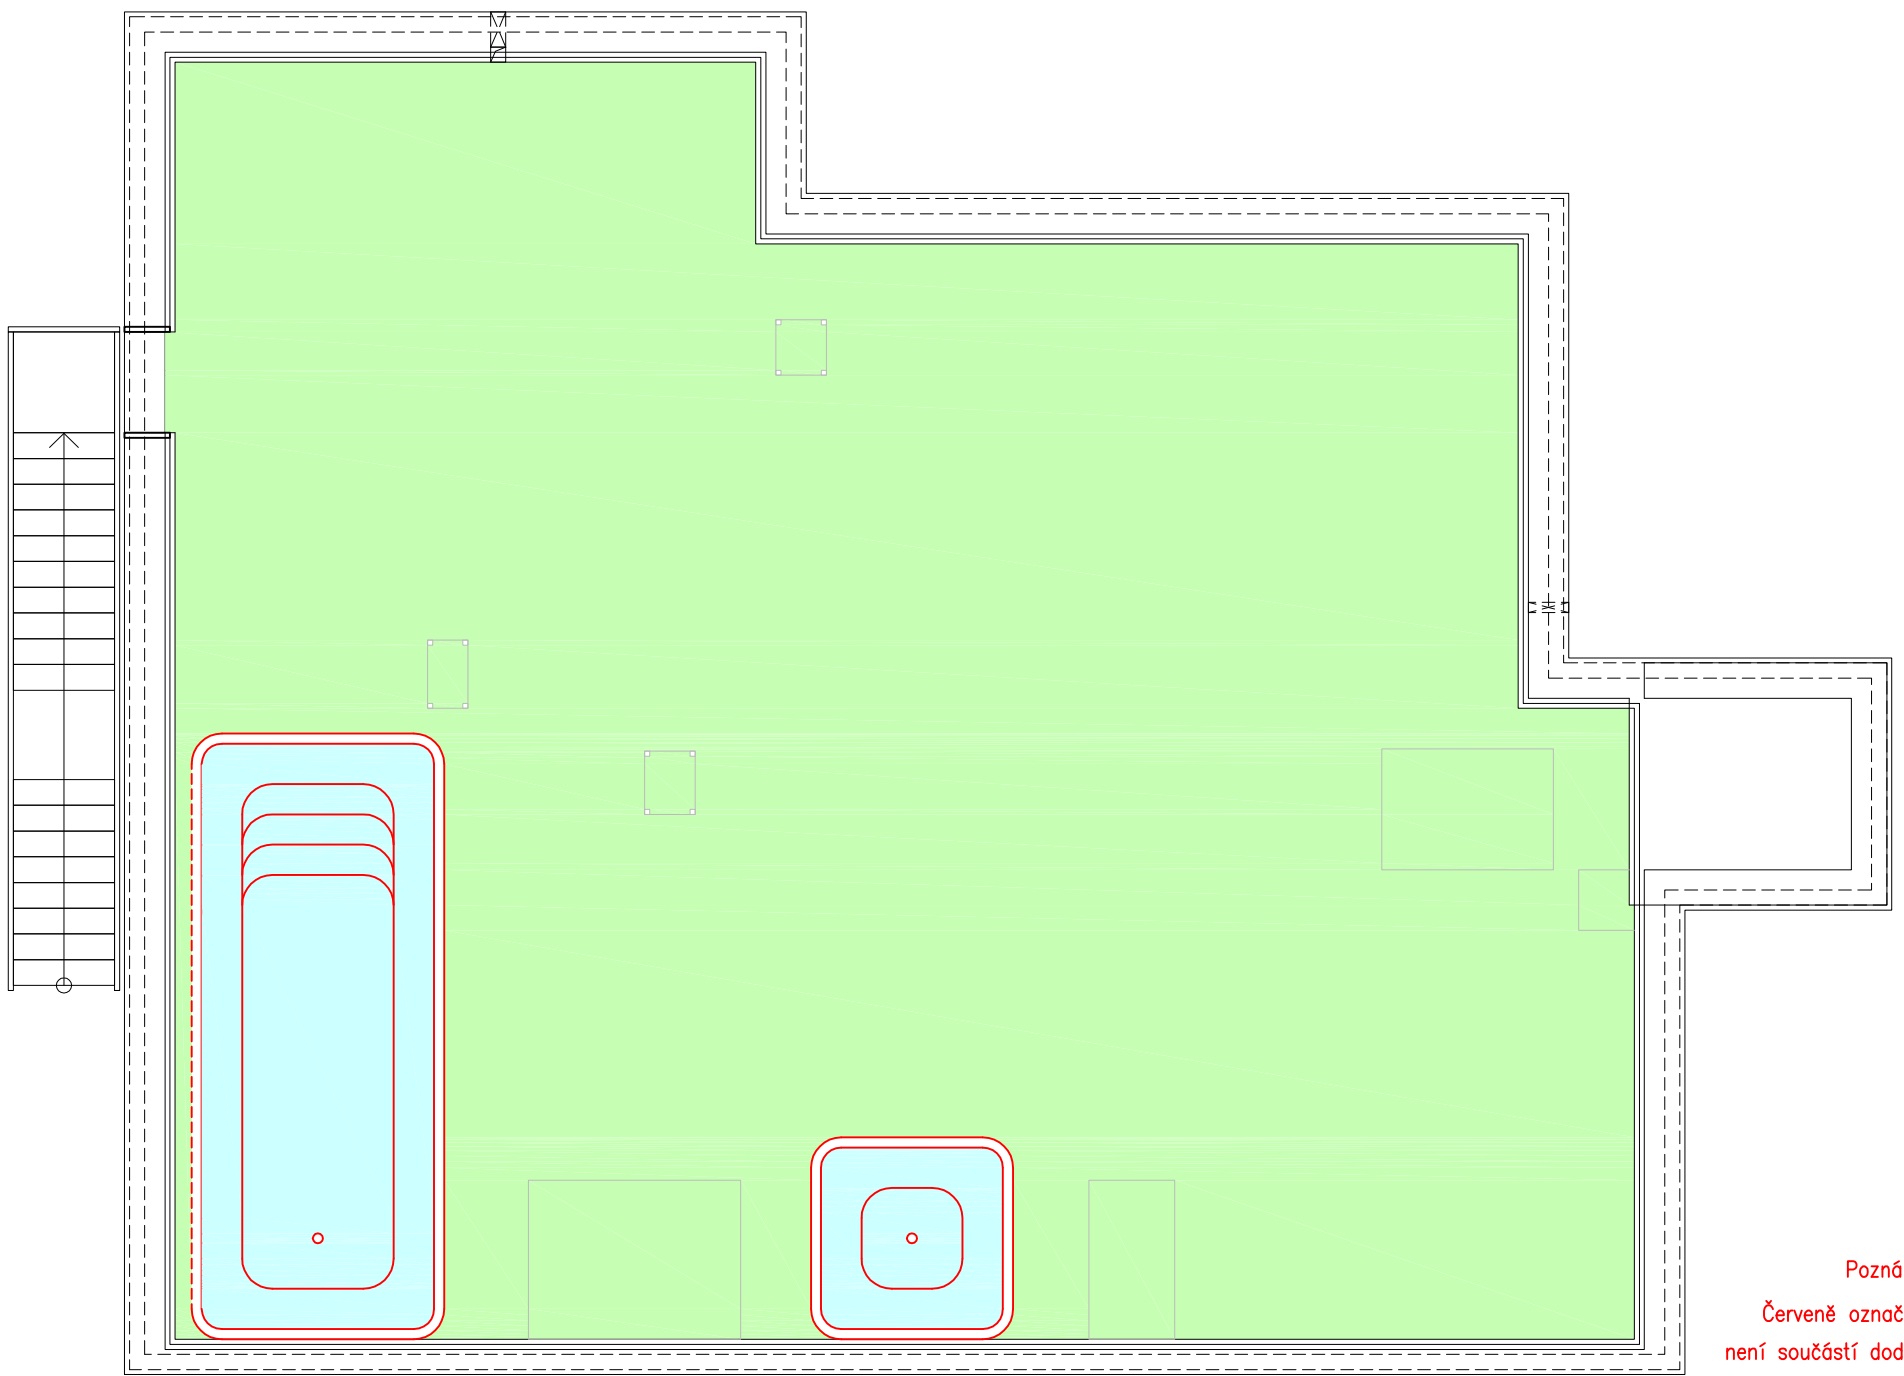

Poznámka:
Červeně označené vybavení
není součástí dodávky (ceny) bytu